


通常営業の席配置です

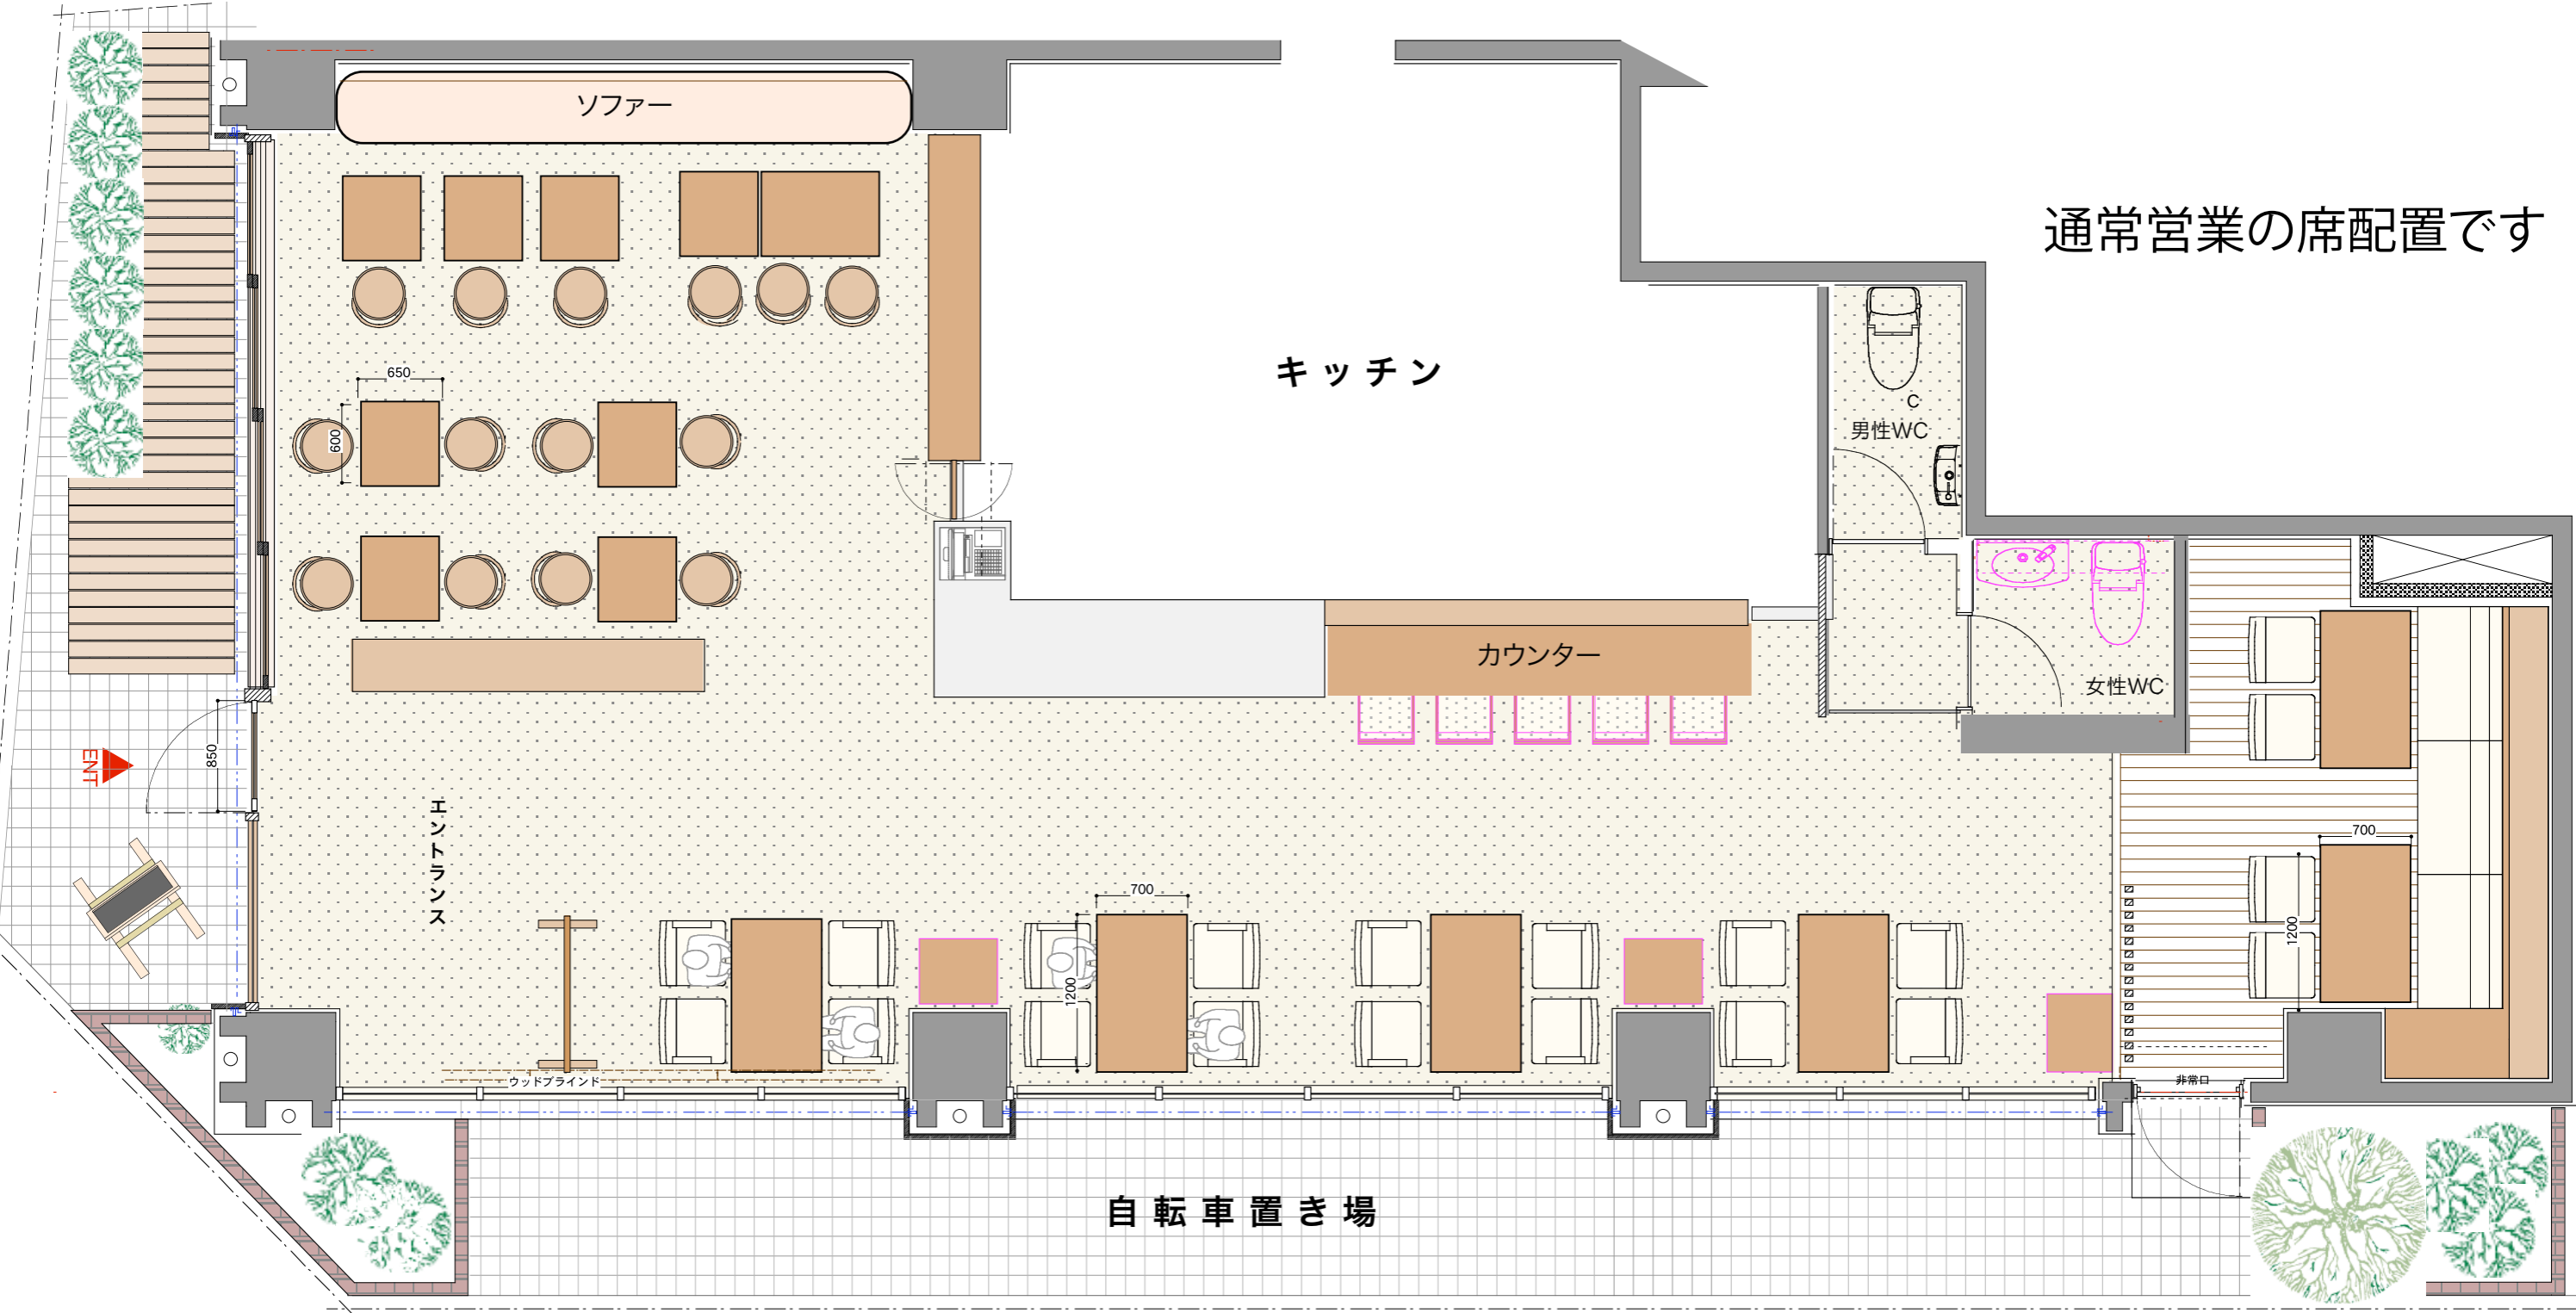

ソファ

キッチン

カウンター

男性WC

女性WC

エントランス

自転車置き場


ENT

非常口

ウッドブラインド


# 22~25名着席スタイル例

※A卓スペースのみの貸切例となります

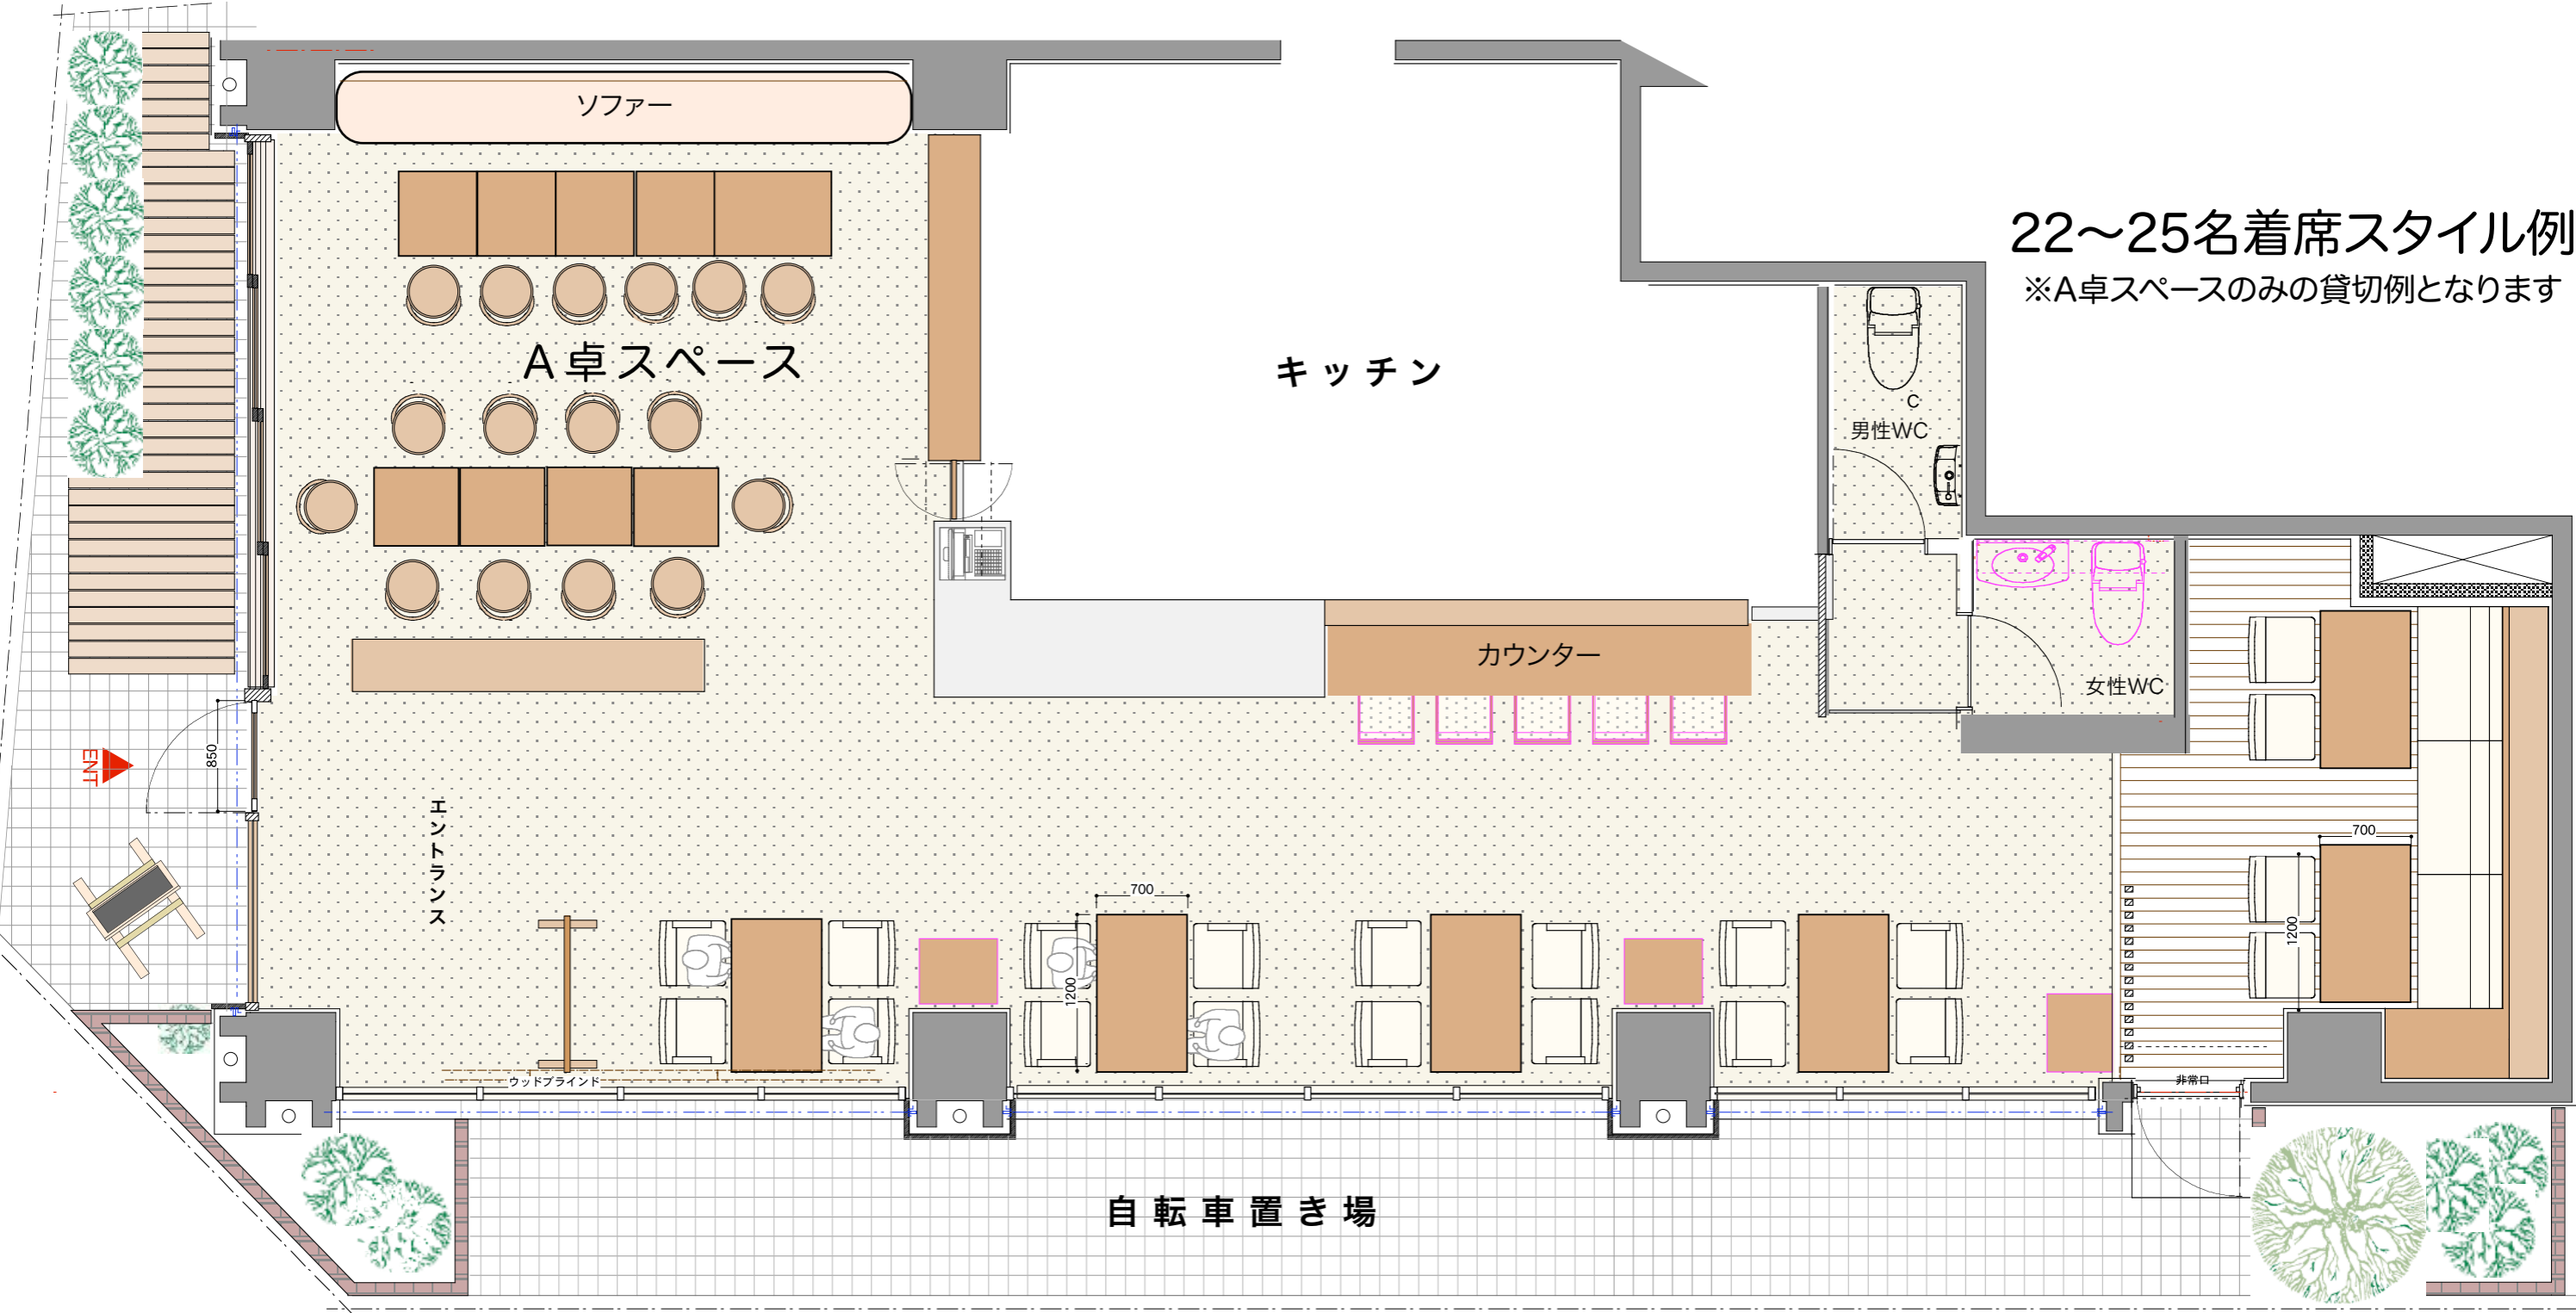


# 最大70名立食スタイル例

※全面貸切となります

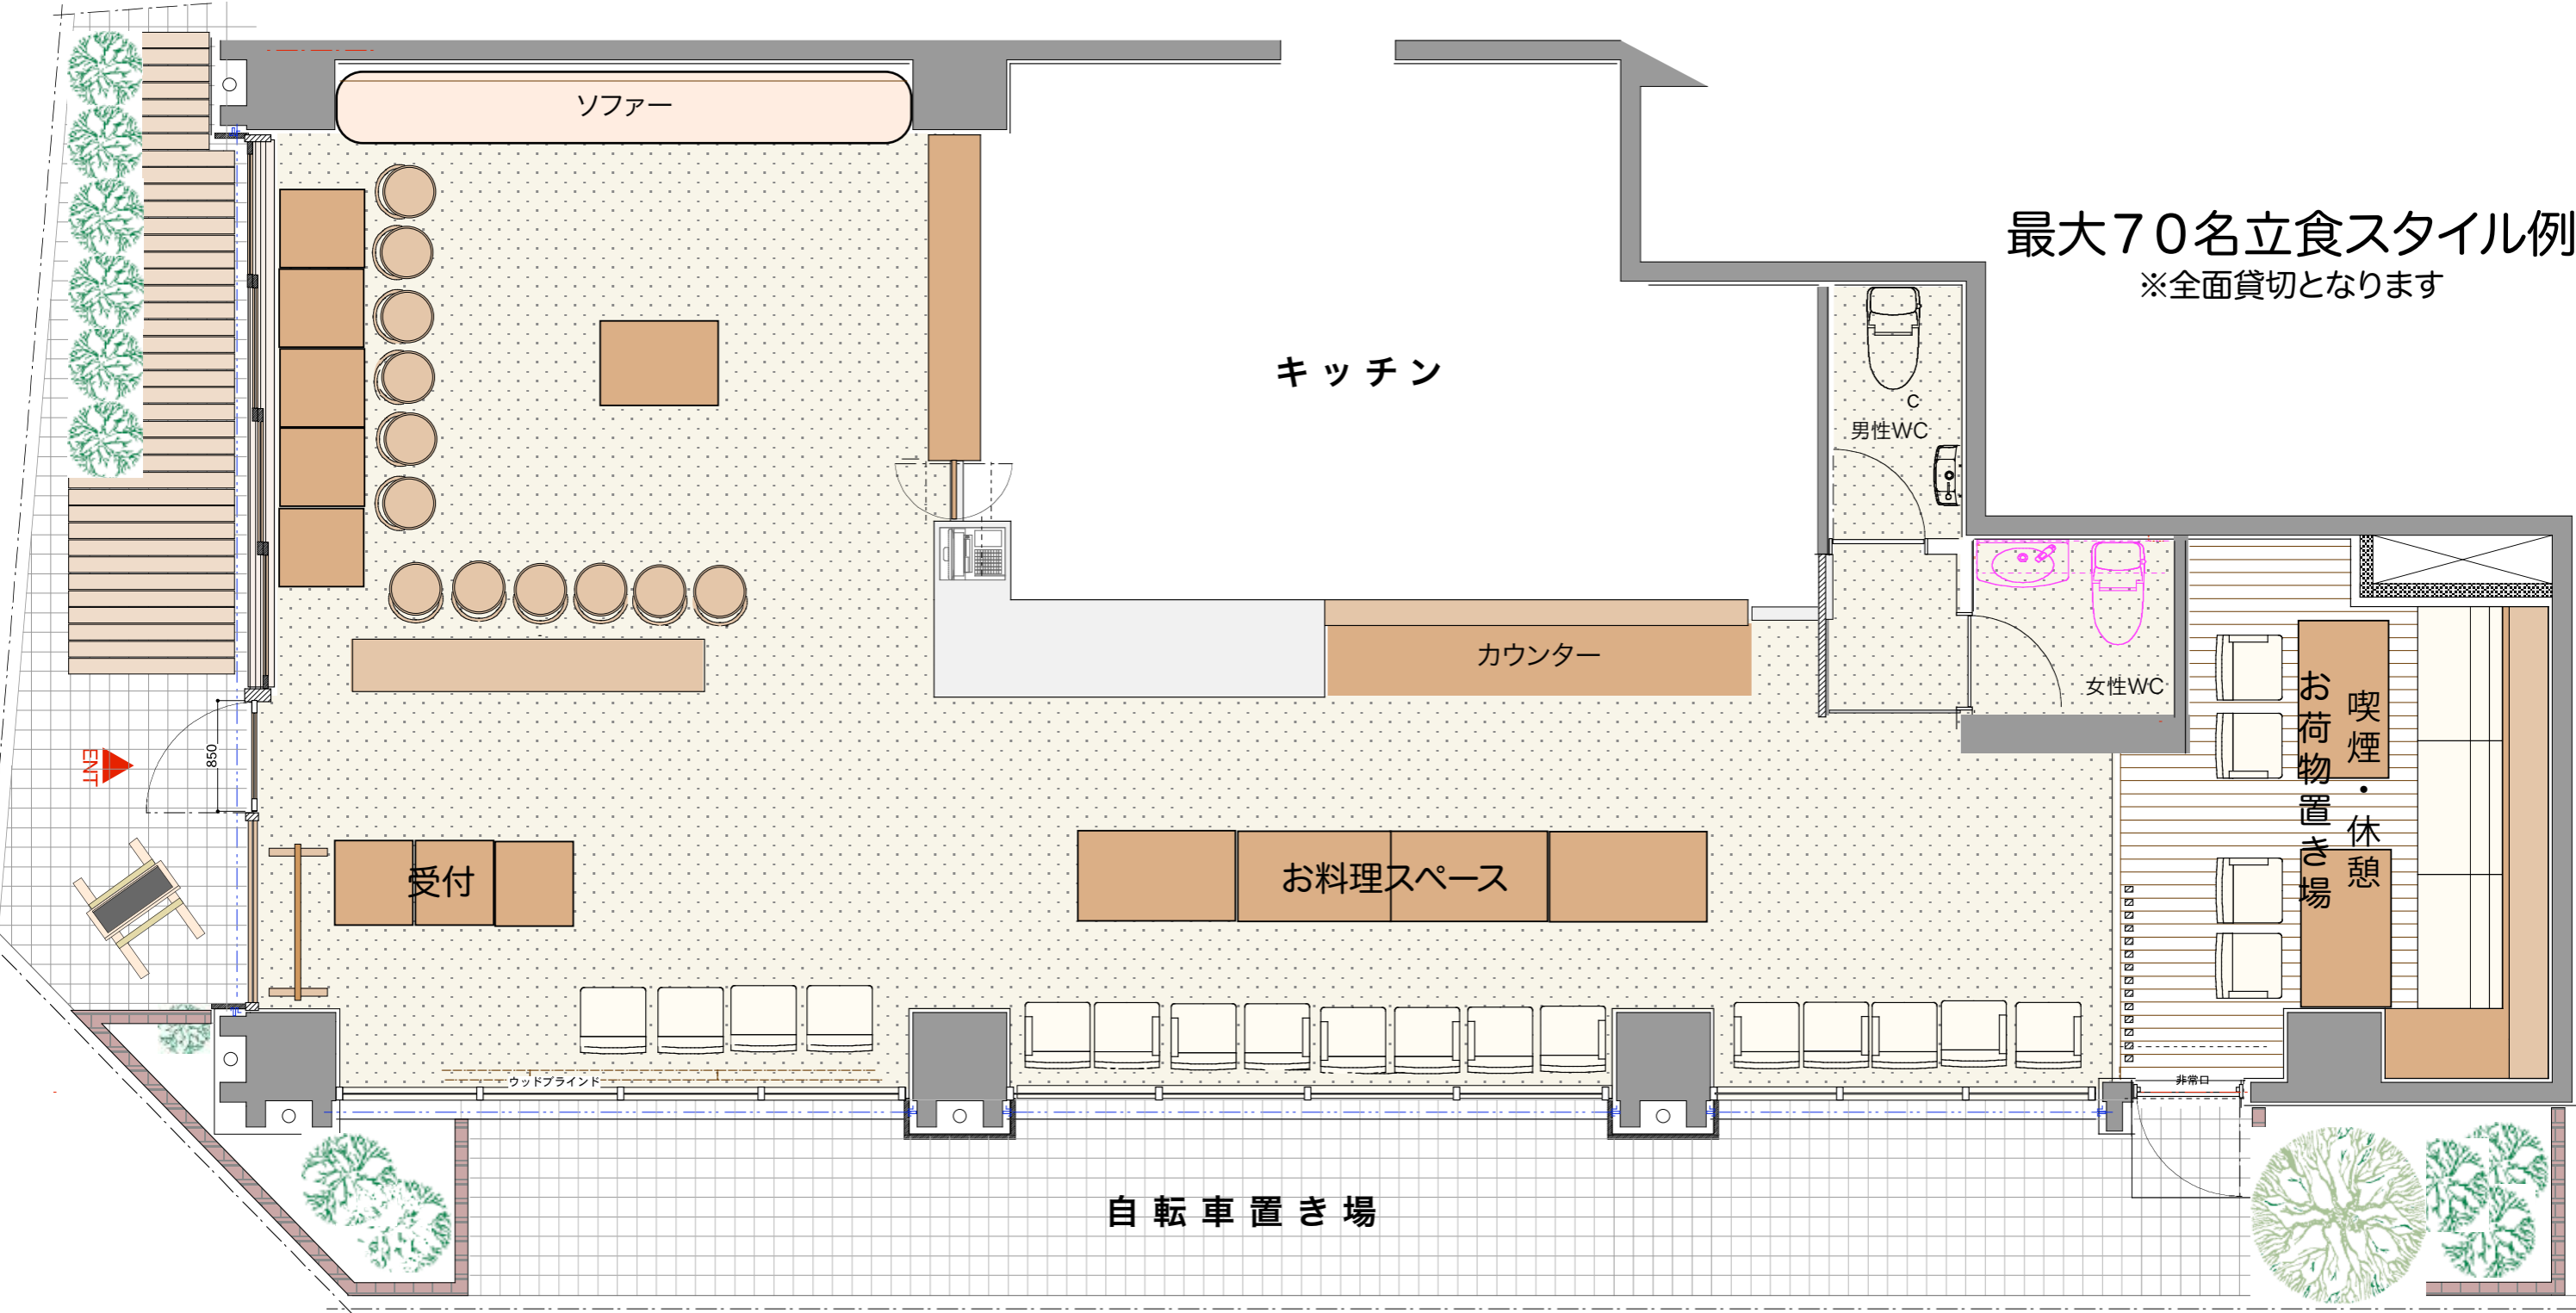


# 48名着席スタイル例

※全面貸切となります

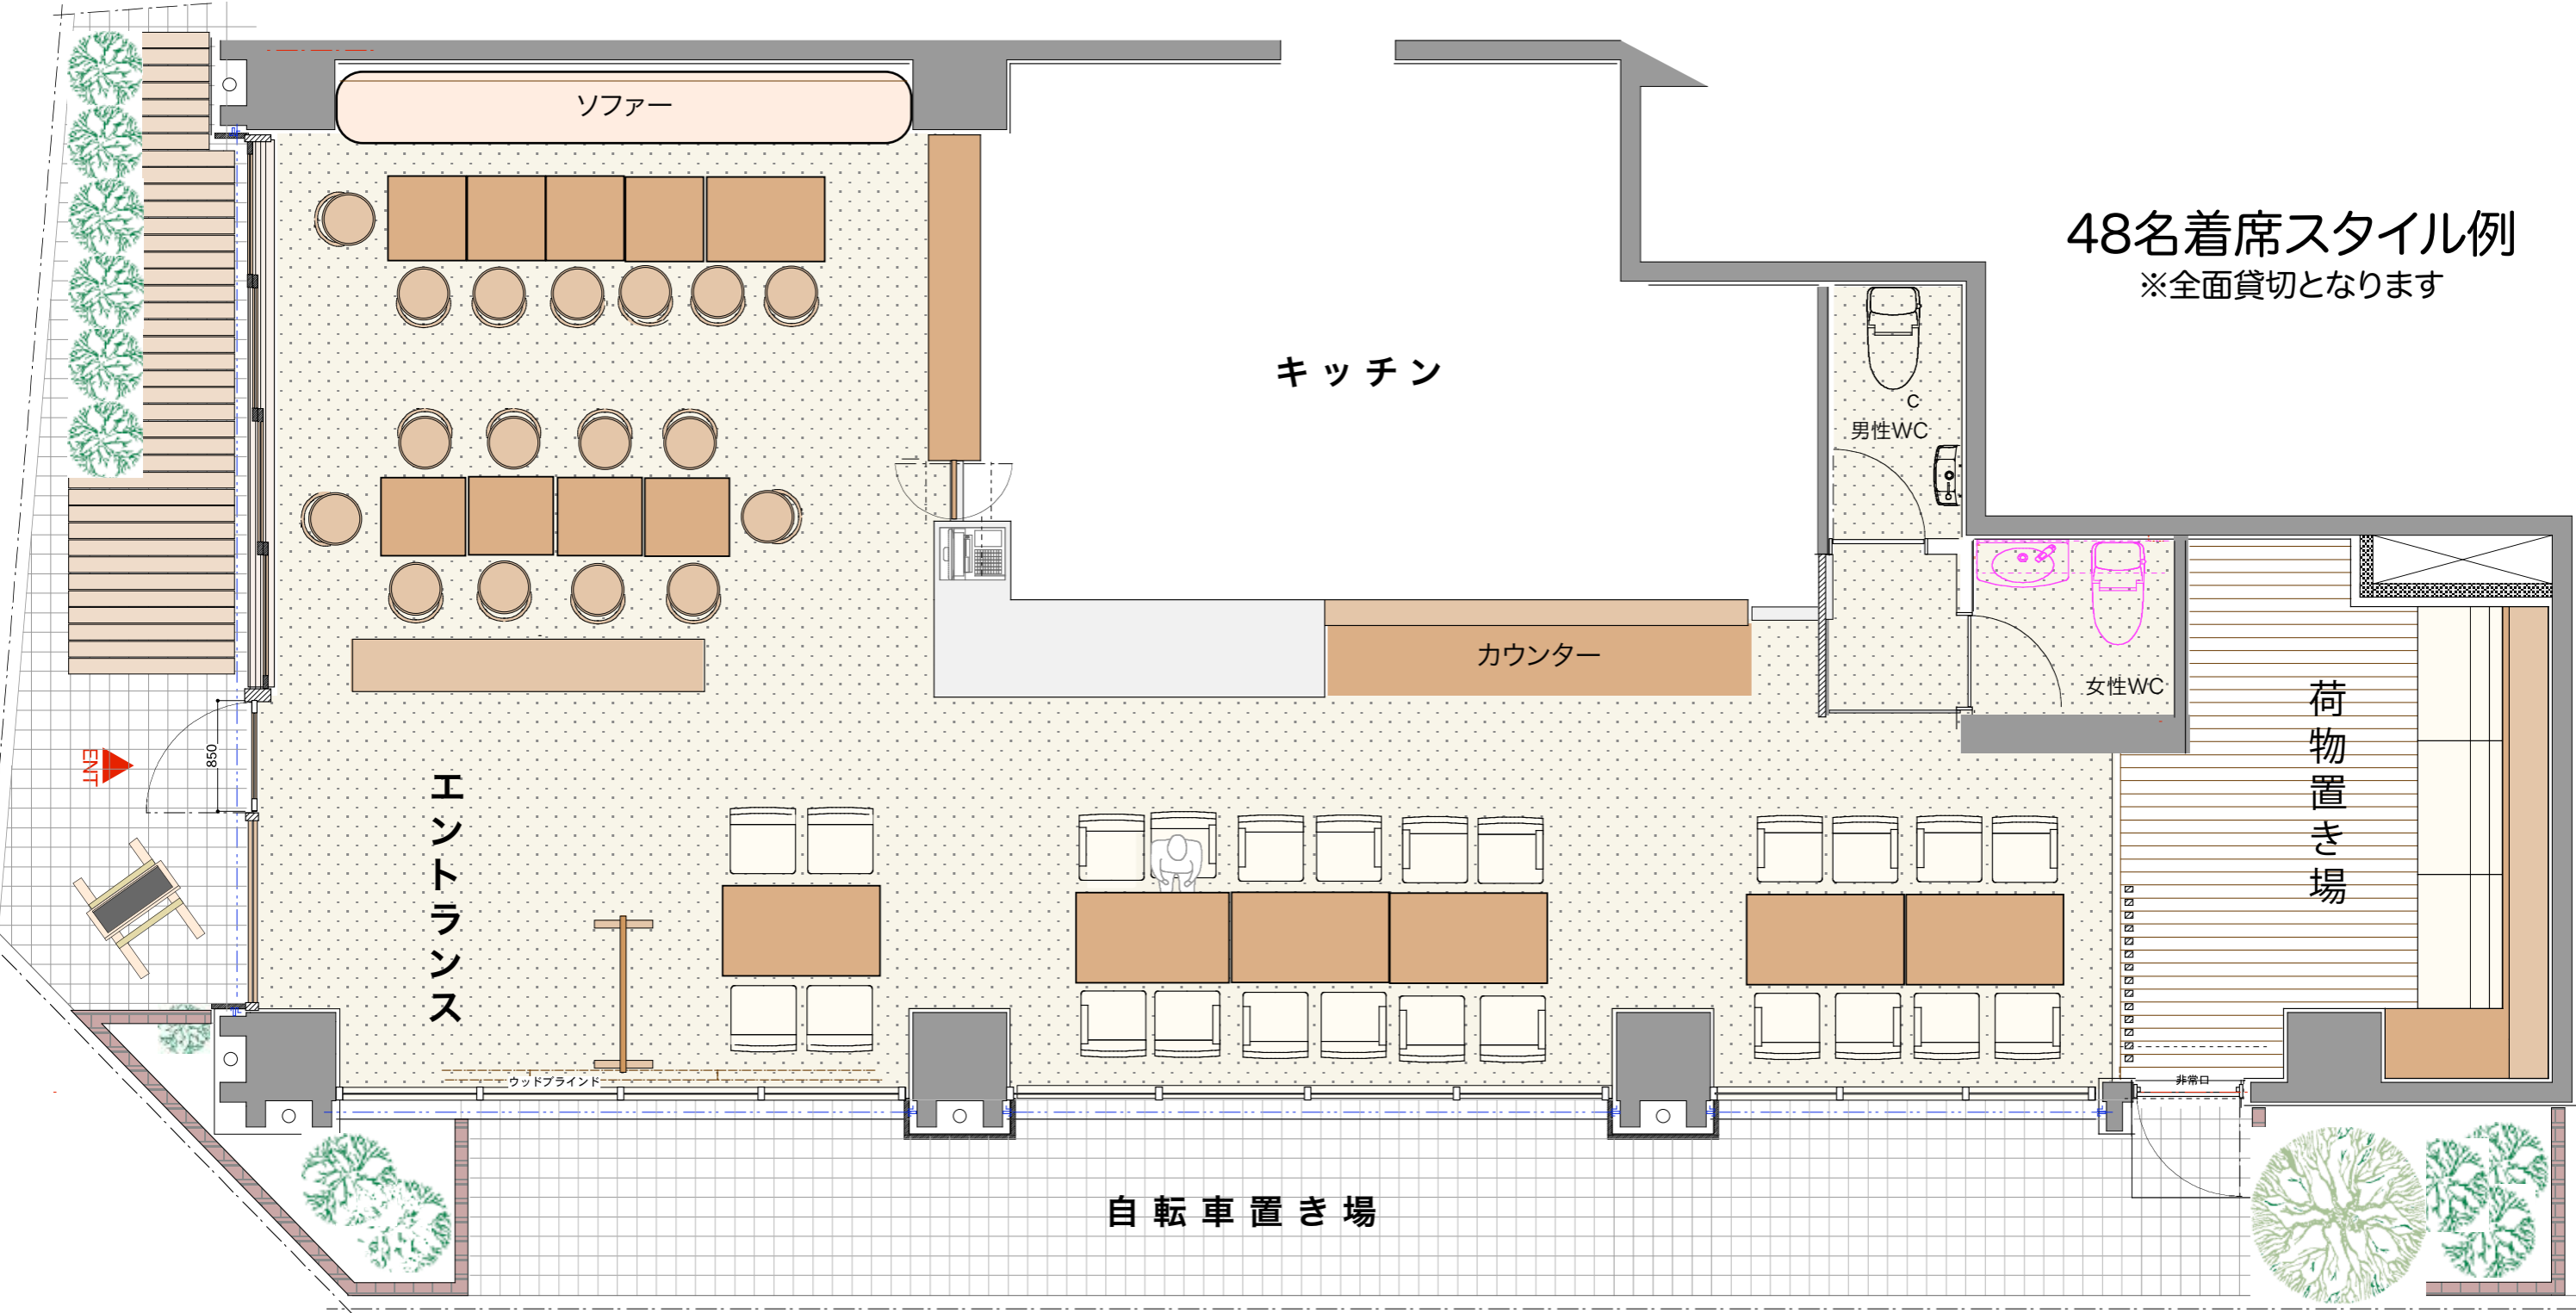

# 42名着席スタイル例

※全面貸切となります

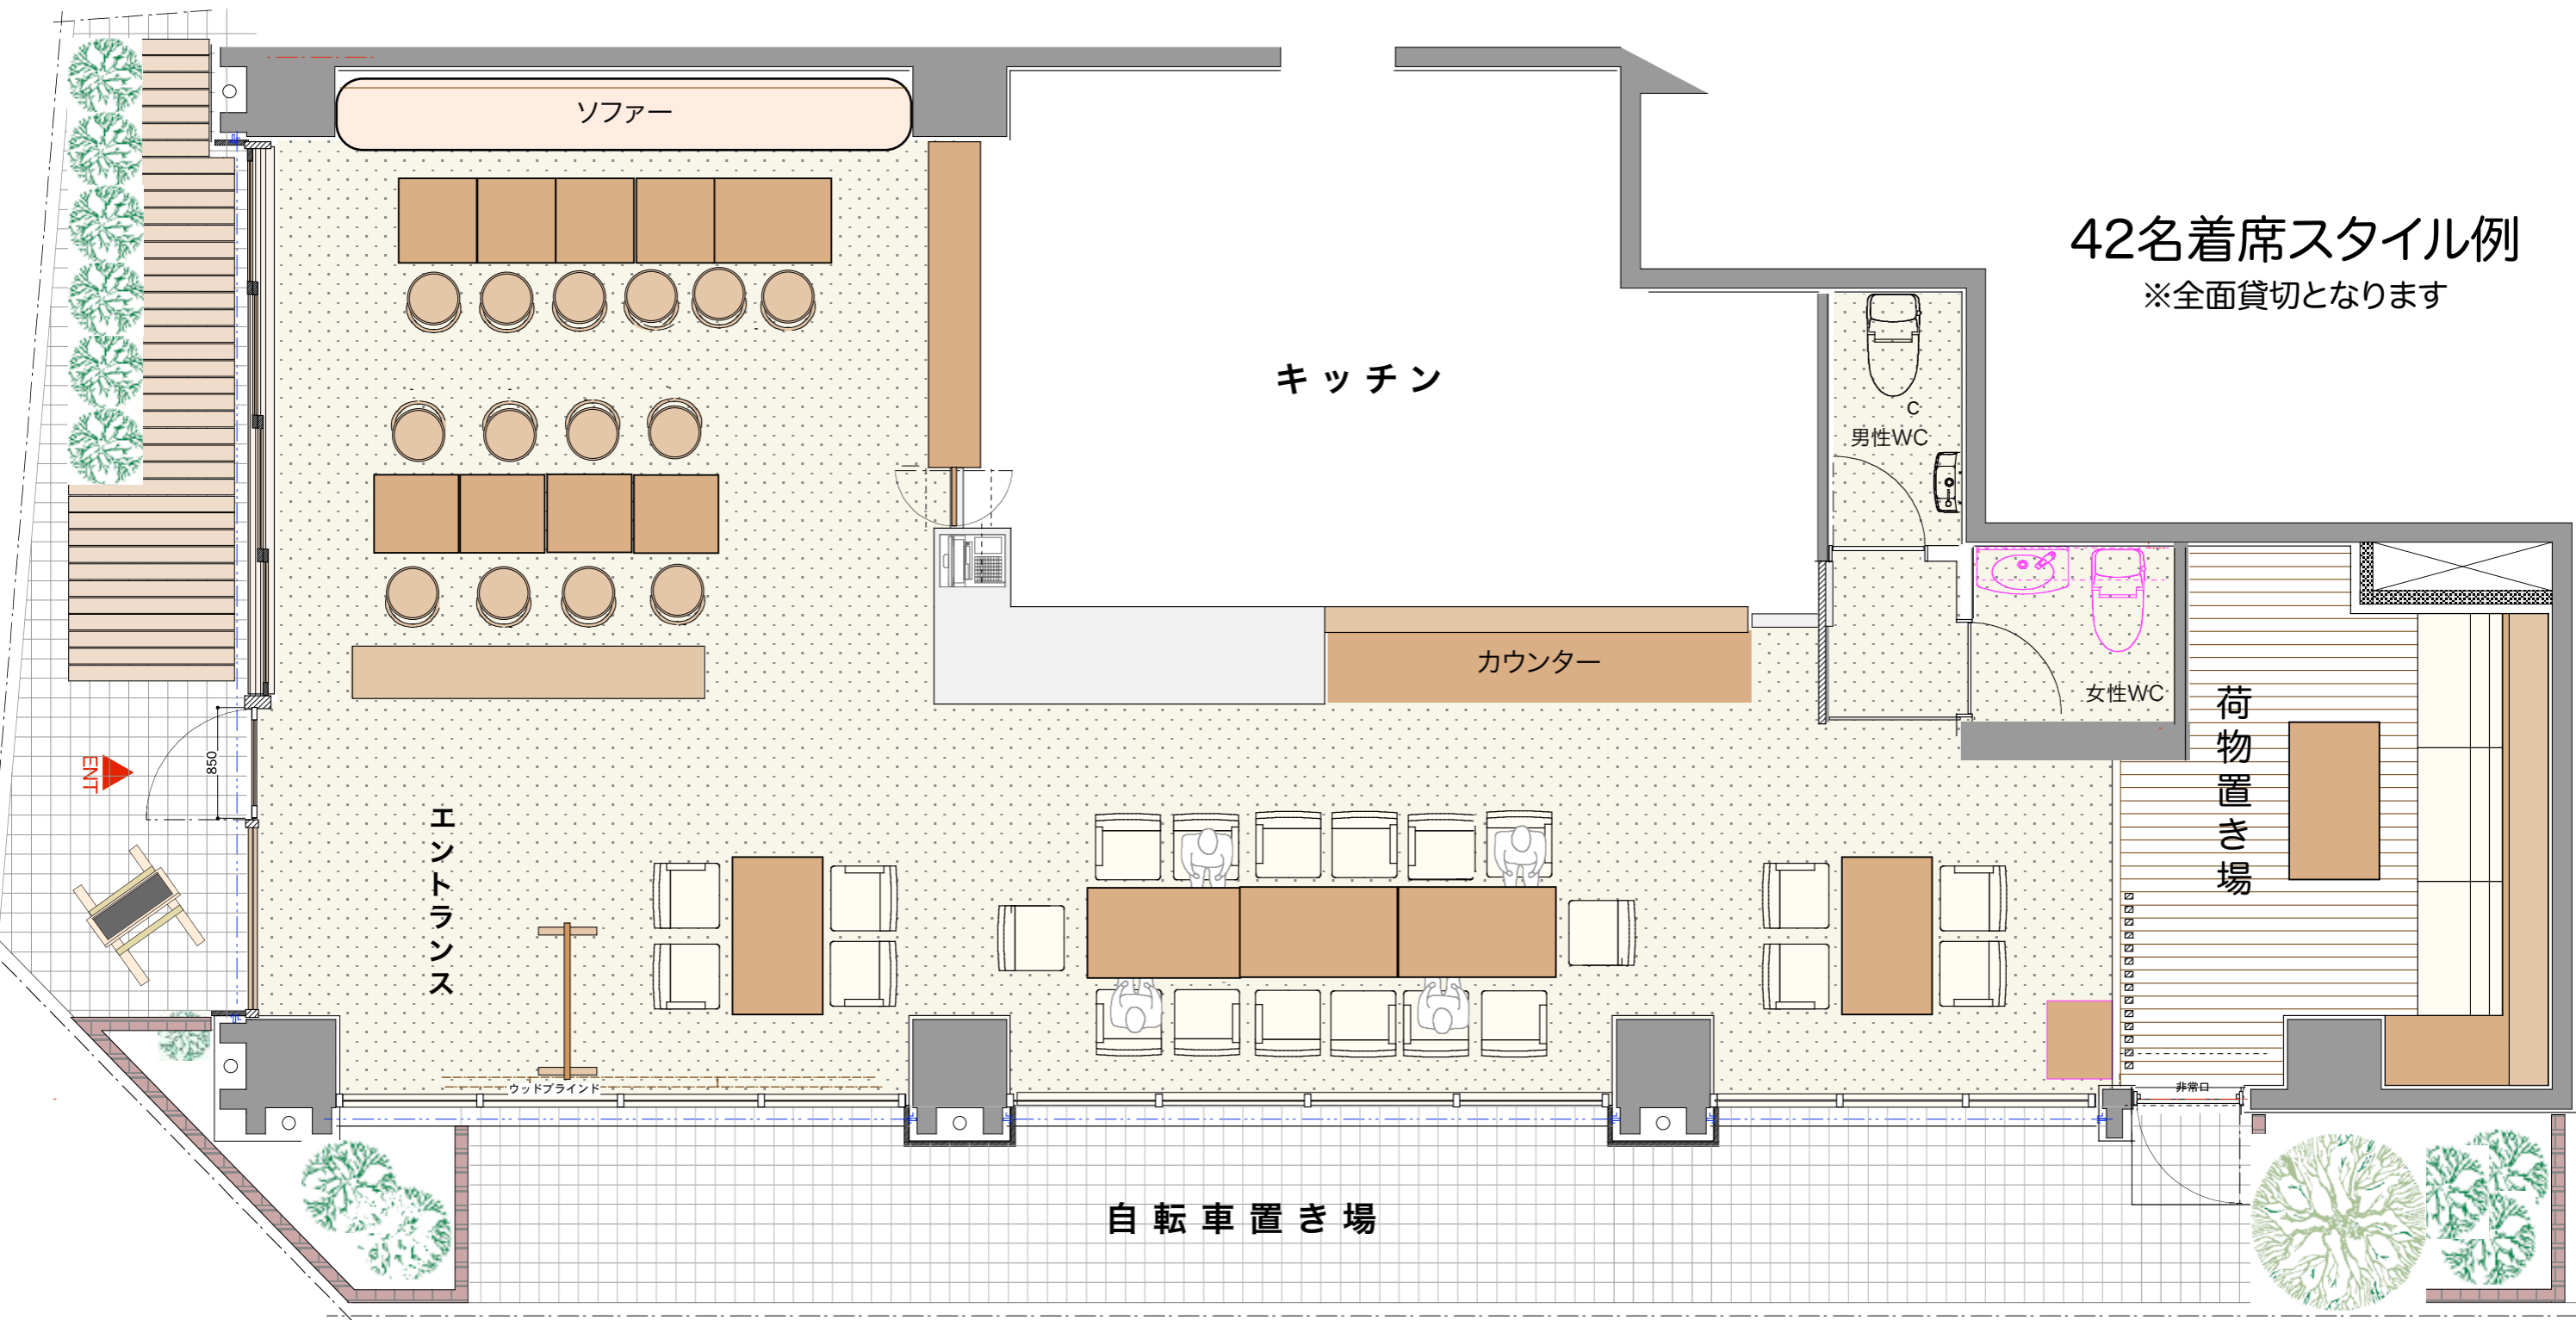

ソファ

キッチン

カウンター

男性WC

女性WC

荷物置き場

自転車置き場

エントランス

ENT

非常口

ウッドブラインド

C